



Схема №5

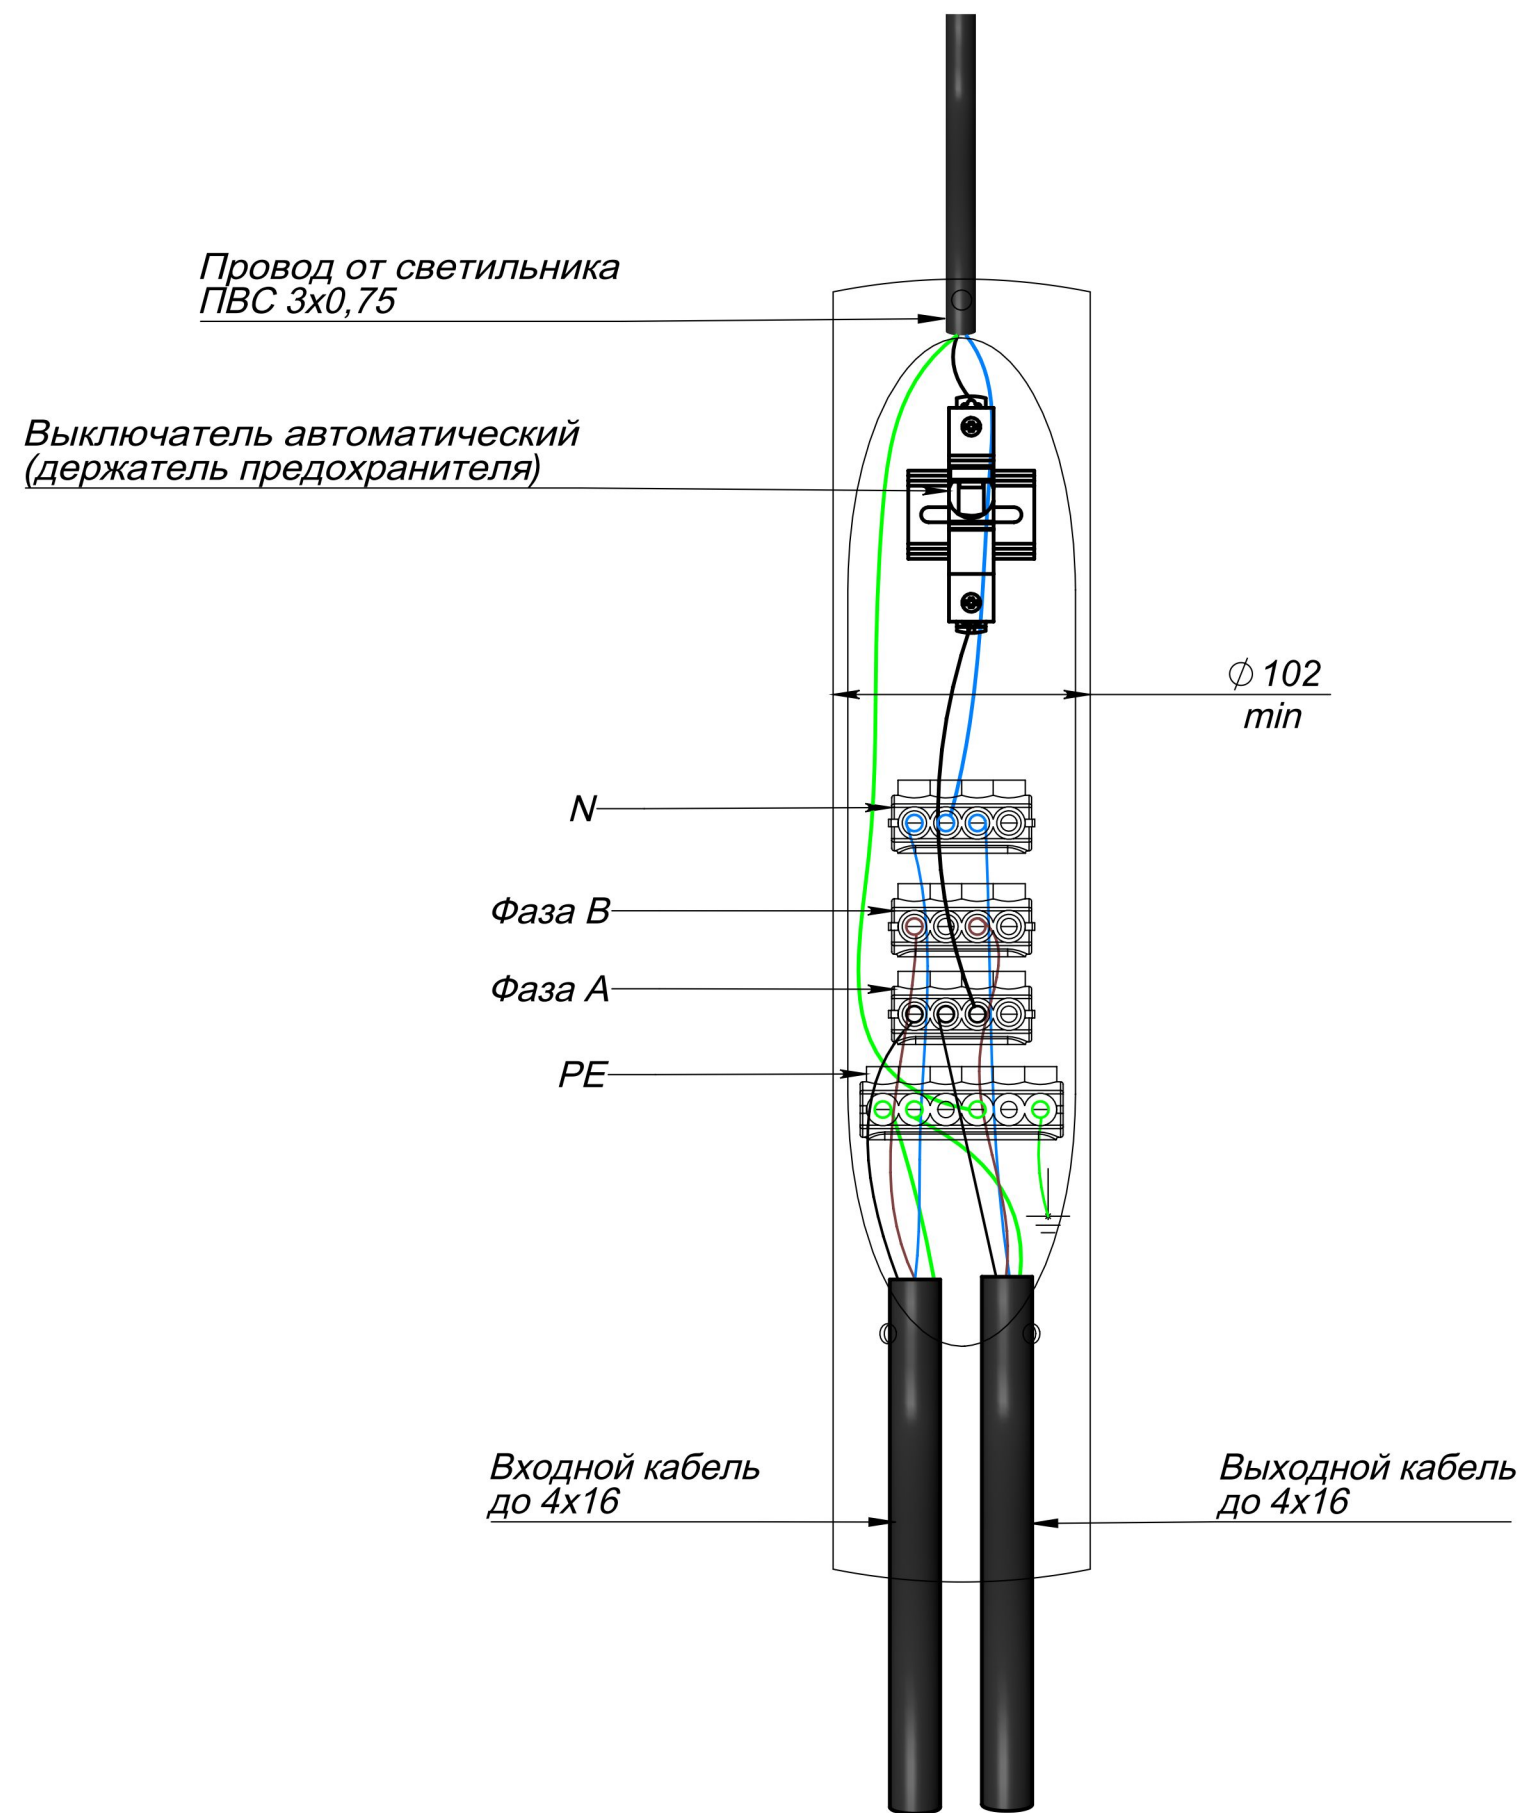

Применяемость:
1) Опоры - не менее d102 мм
2) ОКК - от 6 м

Состав набора ЭЛ-МК-п01:
1) Набор клеммников НК-15* - 1 шт
2) DIN-рейка - 1 шт
3) Автомат - 1 шт

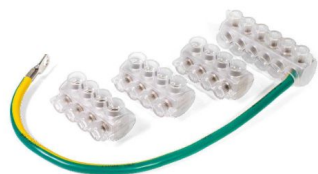

*Опционально - возможна замена на УПО 1,5-50 М
(в этом случае сечение кабеля - до 50 кв. мм)

