


Схема №7

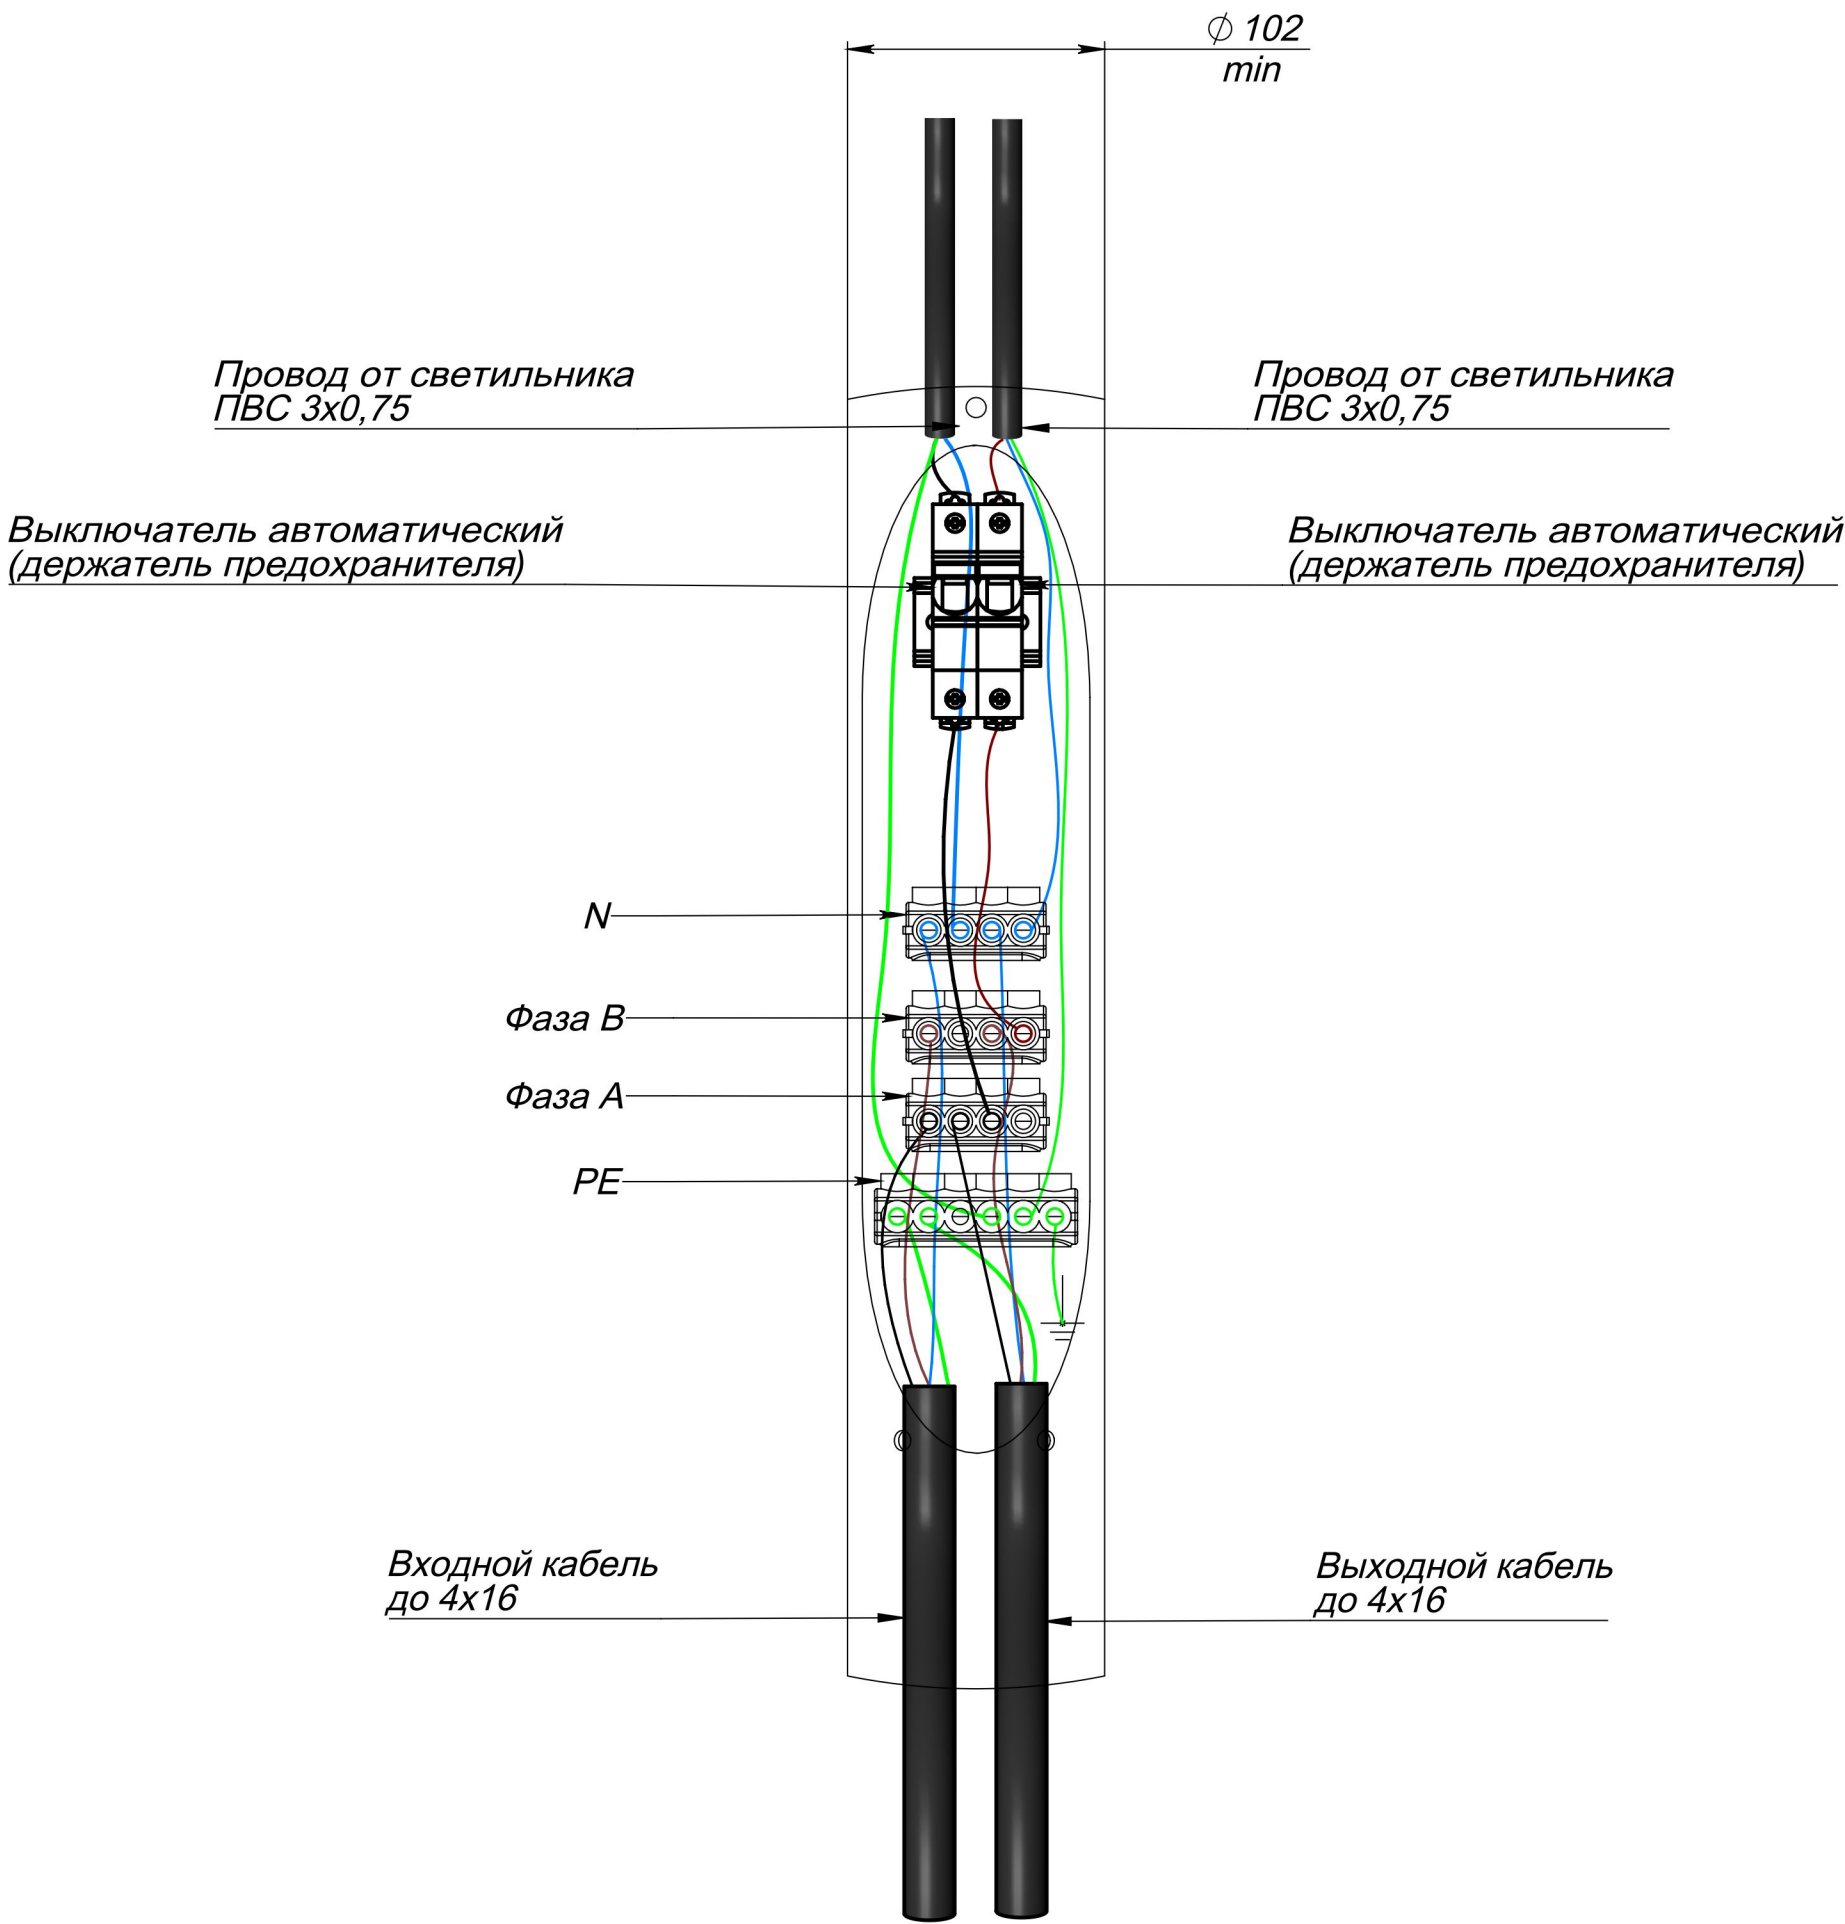

Применяемость:  
1) Опоры - не менее d102 мм  
2) ОКК - от 6 м

Состав набора ЭЛ-МК-n03:  
1) Набор клеммников НК-15\* - 1 шт  
2) DIN-рейка - 1 шт  
3) Автомат - 2 шт



\*Опционально - возможна замена на УПО 1,5-50 М  
(в этом случае сечение кабеля - до 50 кв. мм)

