



Схема №10

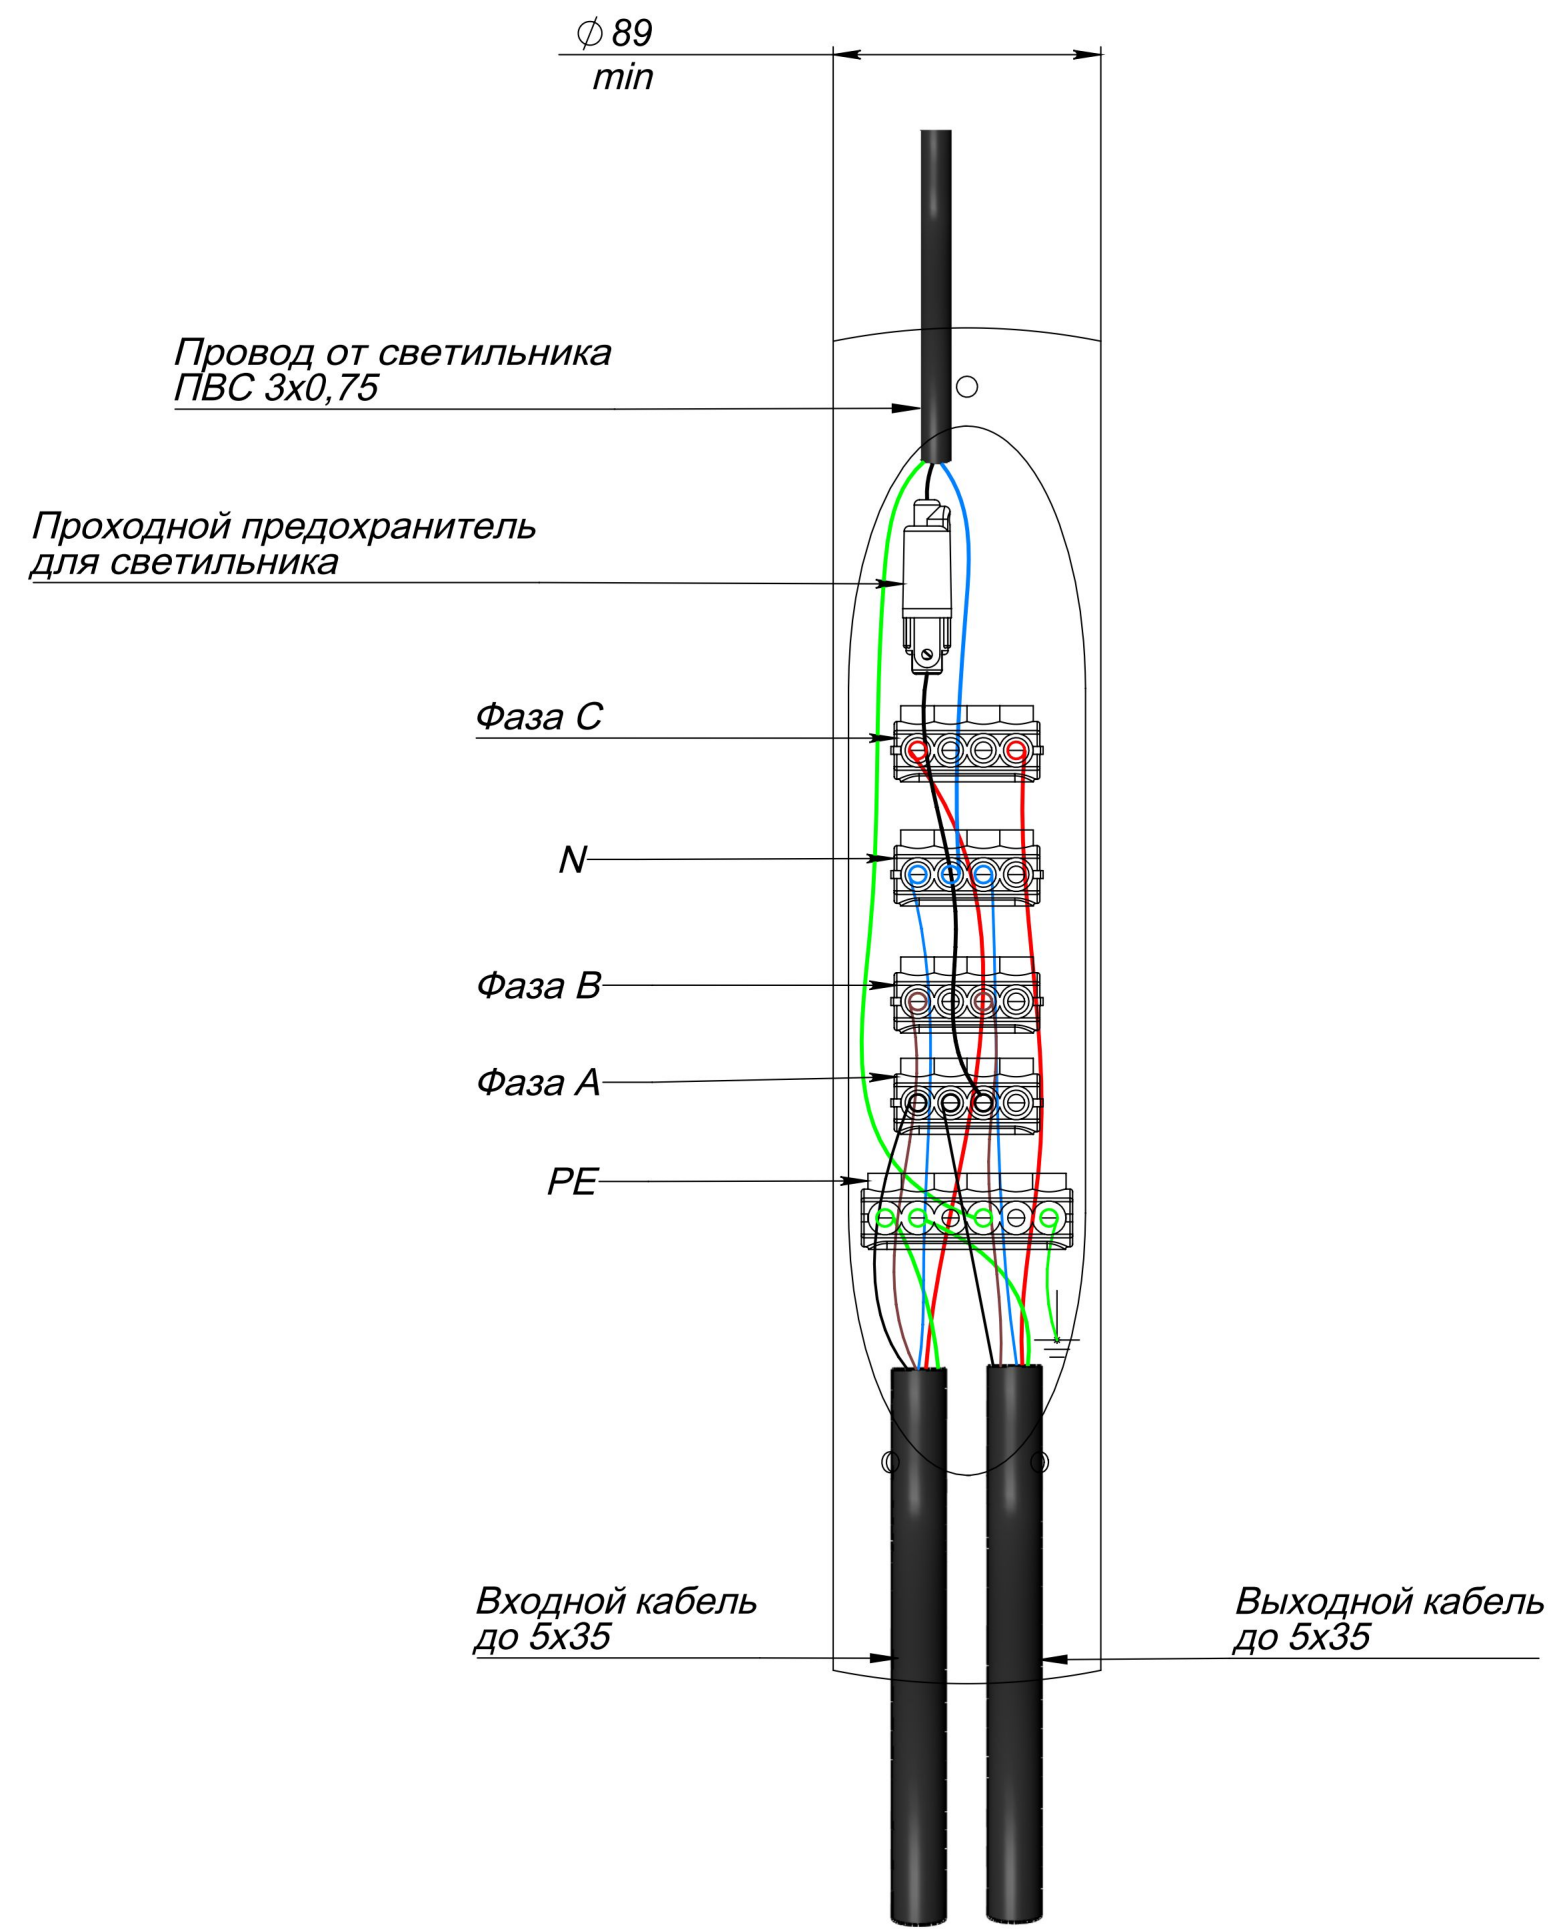

Применяемость:
1) Опоры - не менее d89 мм
2) ОКК - от 4 м

Состав набора ЭЛ-МК-п06:
1) Набор клеммников НК-15.5* - 1 шт
2) Проходной предохранитель - 1 шт

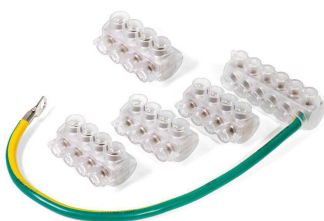

*Возможна замена на УПО 1,5-50 М с
дополнительным клеммником
(в этом случае сечение кабеля - до 50 кв. мм)

